



Ansicht

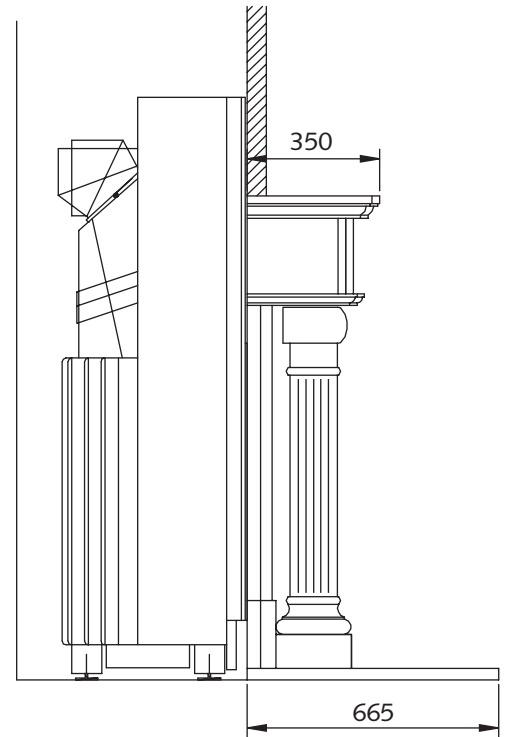

Seitenansicht

Draufsicht

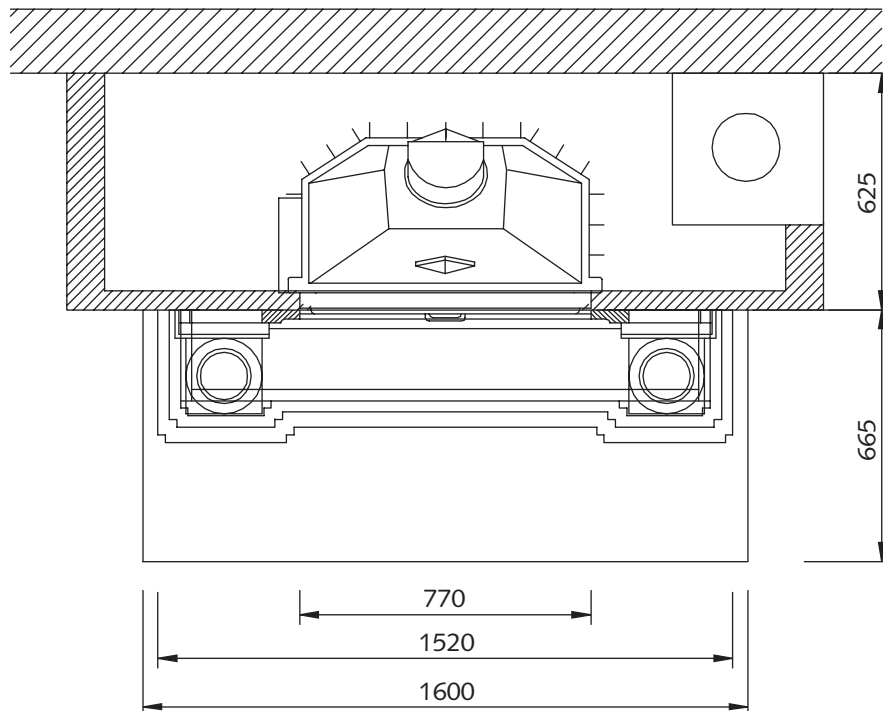


Verkleidungselemente mit
dazugehörigem Kamineinsatz

- N 3 -

Maßstab:
1 : 20 mm



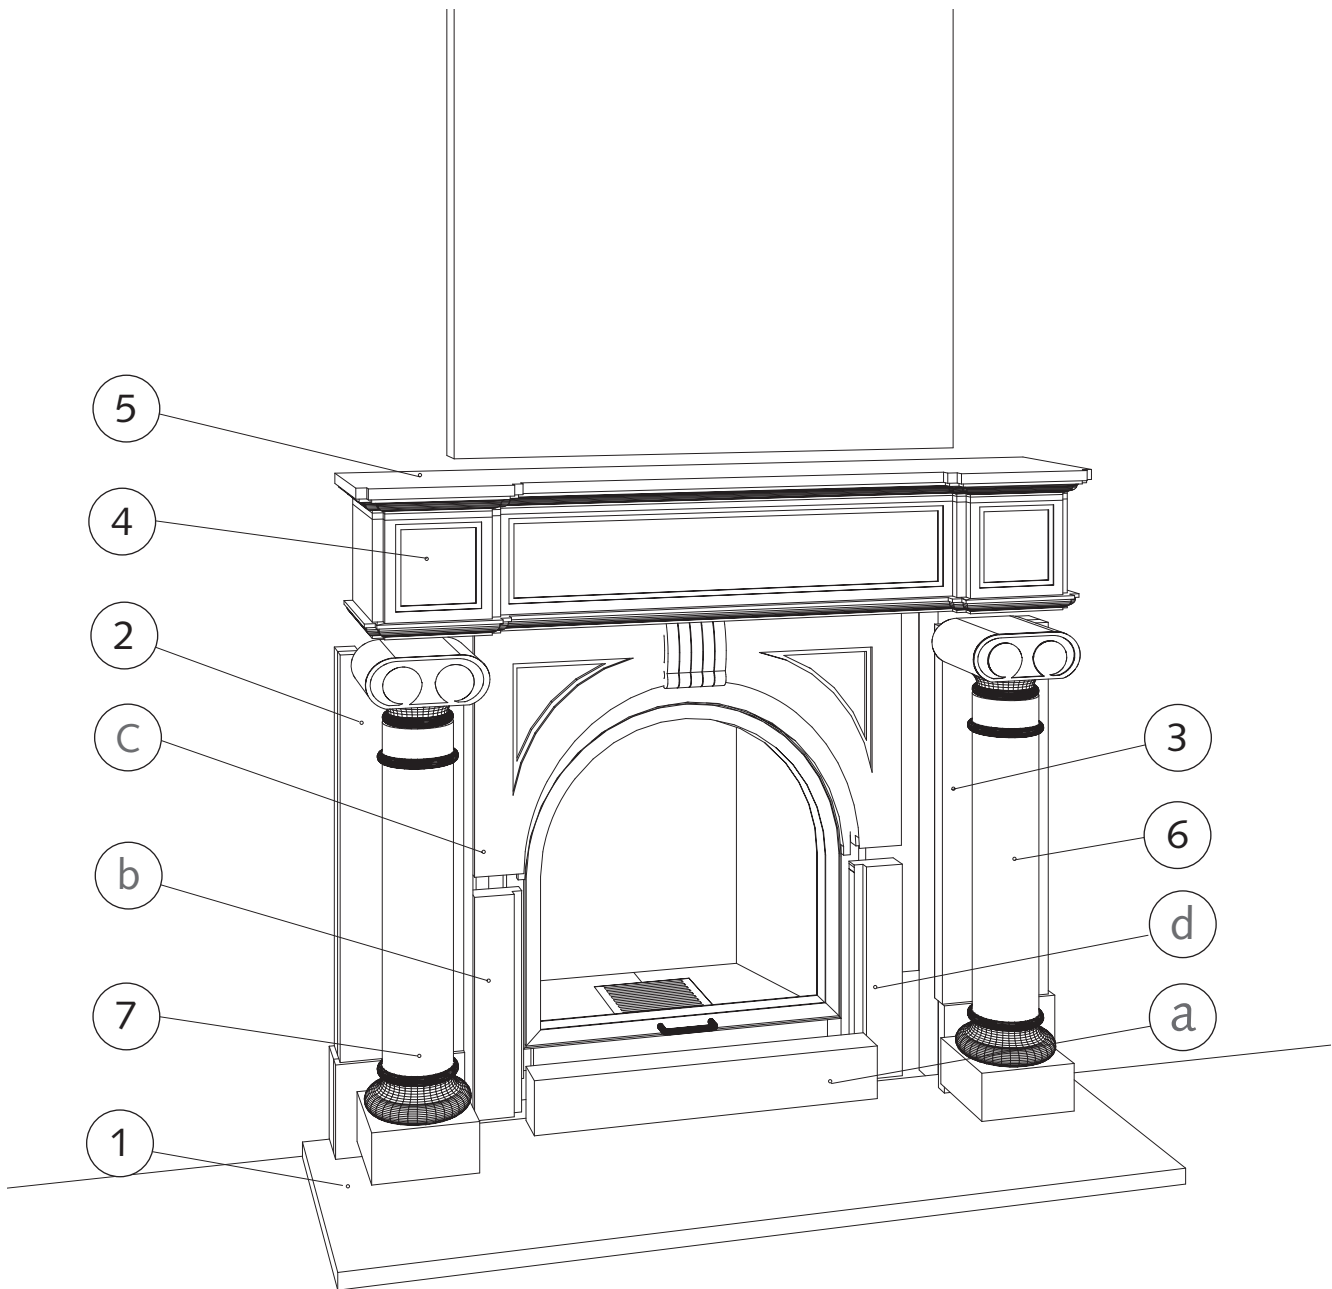

Lieferumfang:

Fassade:

- 1) Sockelteil
- 2+3) Platte links
- 4) Oberteil
- 5) Simsplatte
- 6+7) Säule

Innenverblendung:

- a) Sockelplatte unten
- b + d) Profilplatten links + rechts
- c) Bogenelement oben

Kamineinsatz:

- mit hochschiebbarer/
schwenkbarer Tür
- Nennwärmeleistung: 11 KW
- Abgaskuppel: Ø = 18 cm